



IPOTESI VIA DI VITTORIO - SEZIONE X_X'

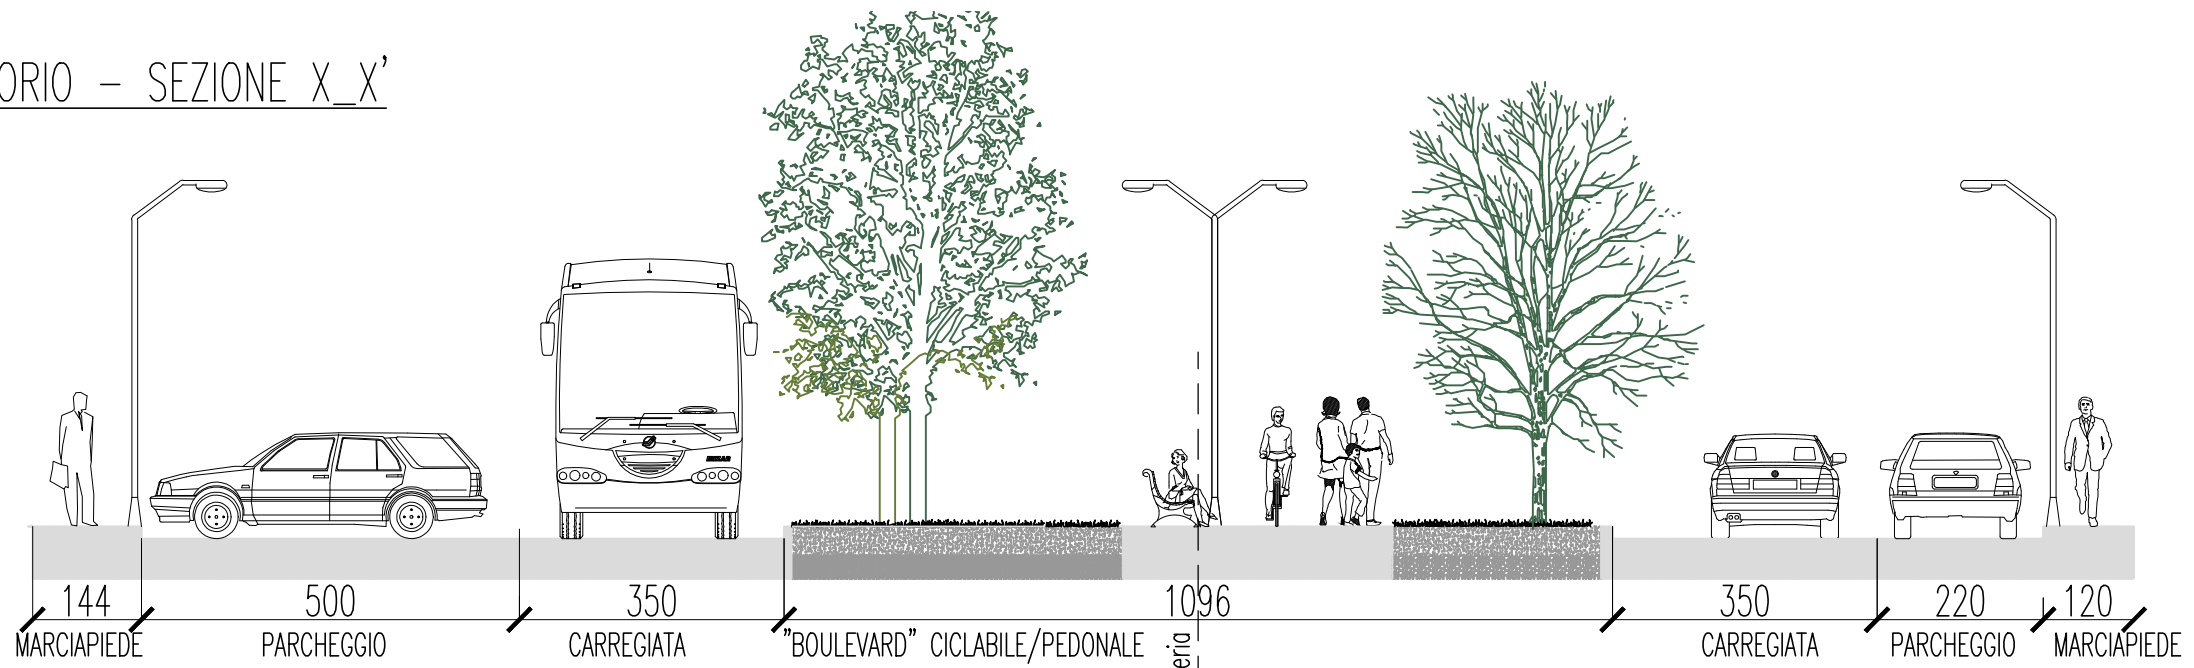

IPOTESI VIA DI VITTORIO - PLANIMETRIA GENERALE



IPOTESI VIA DI VITTORIO - PARTICOLARE

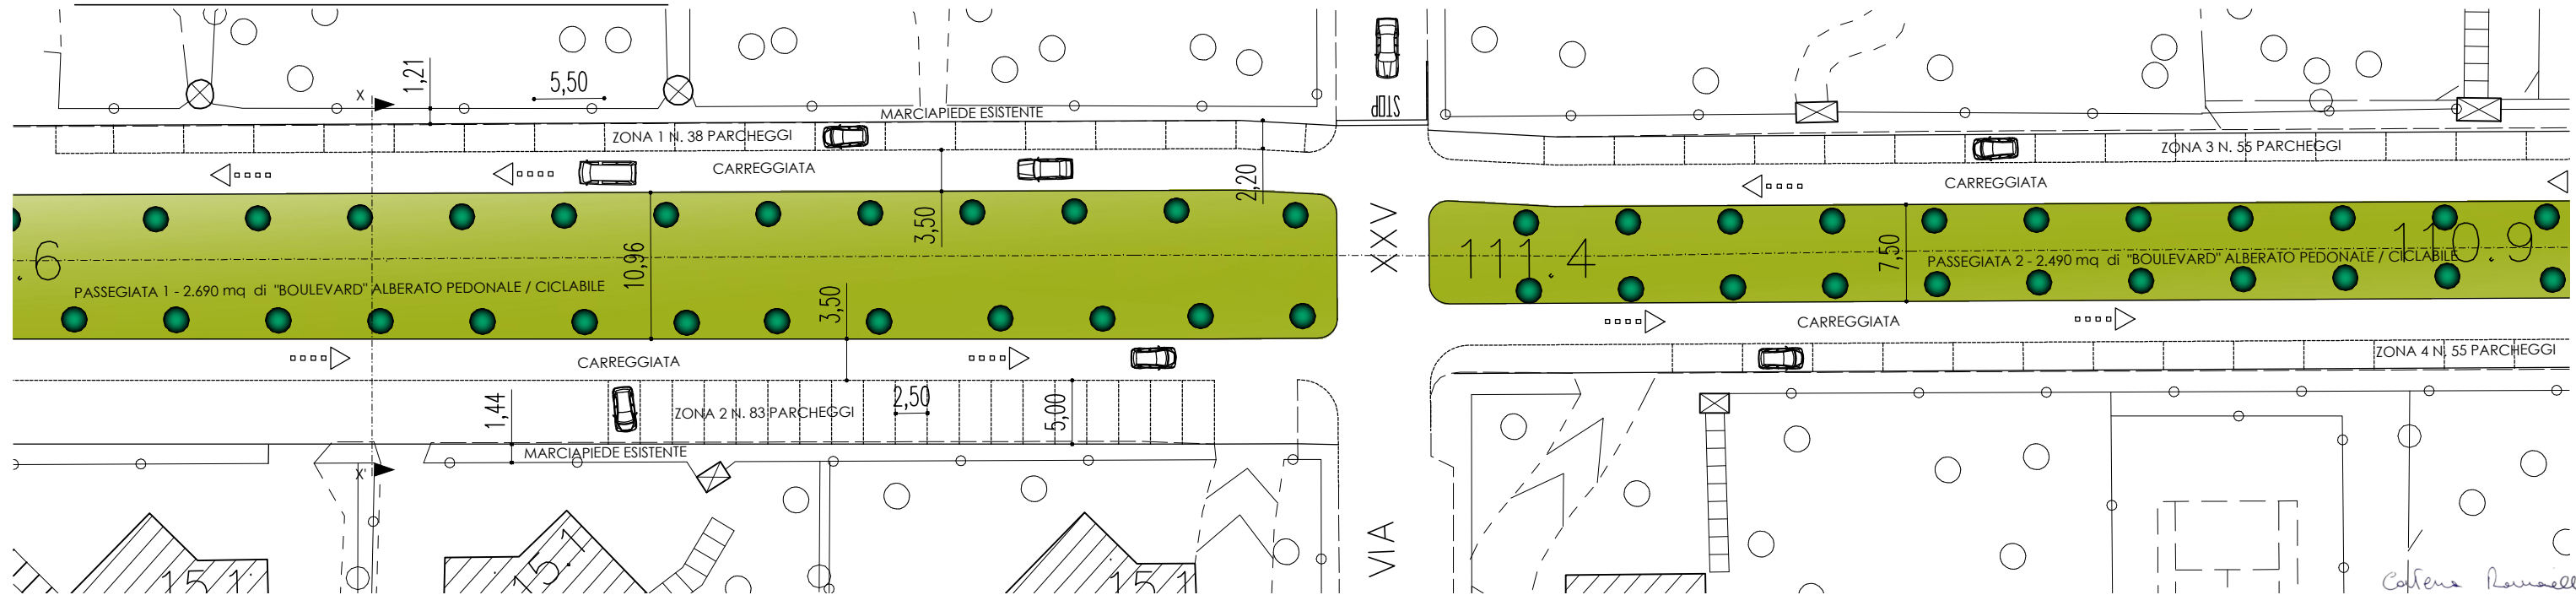

Costanza Rossini